



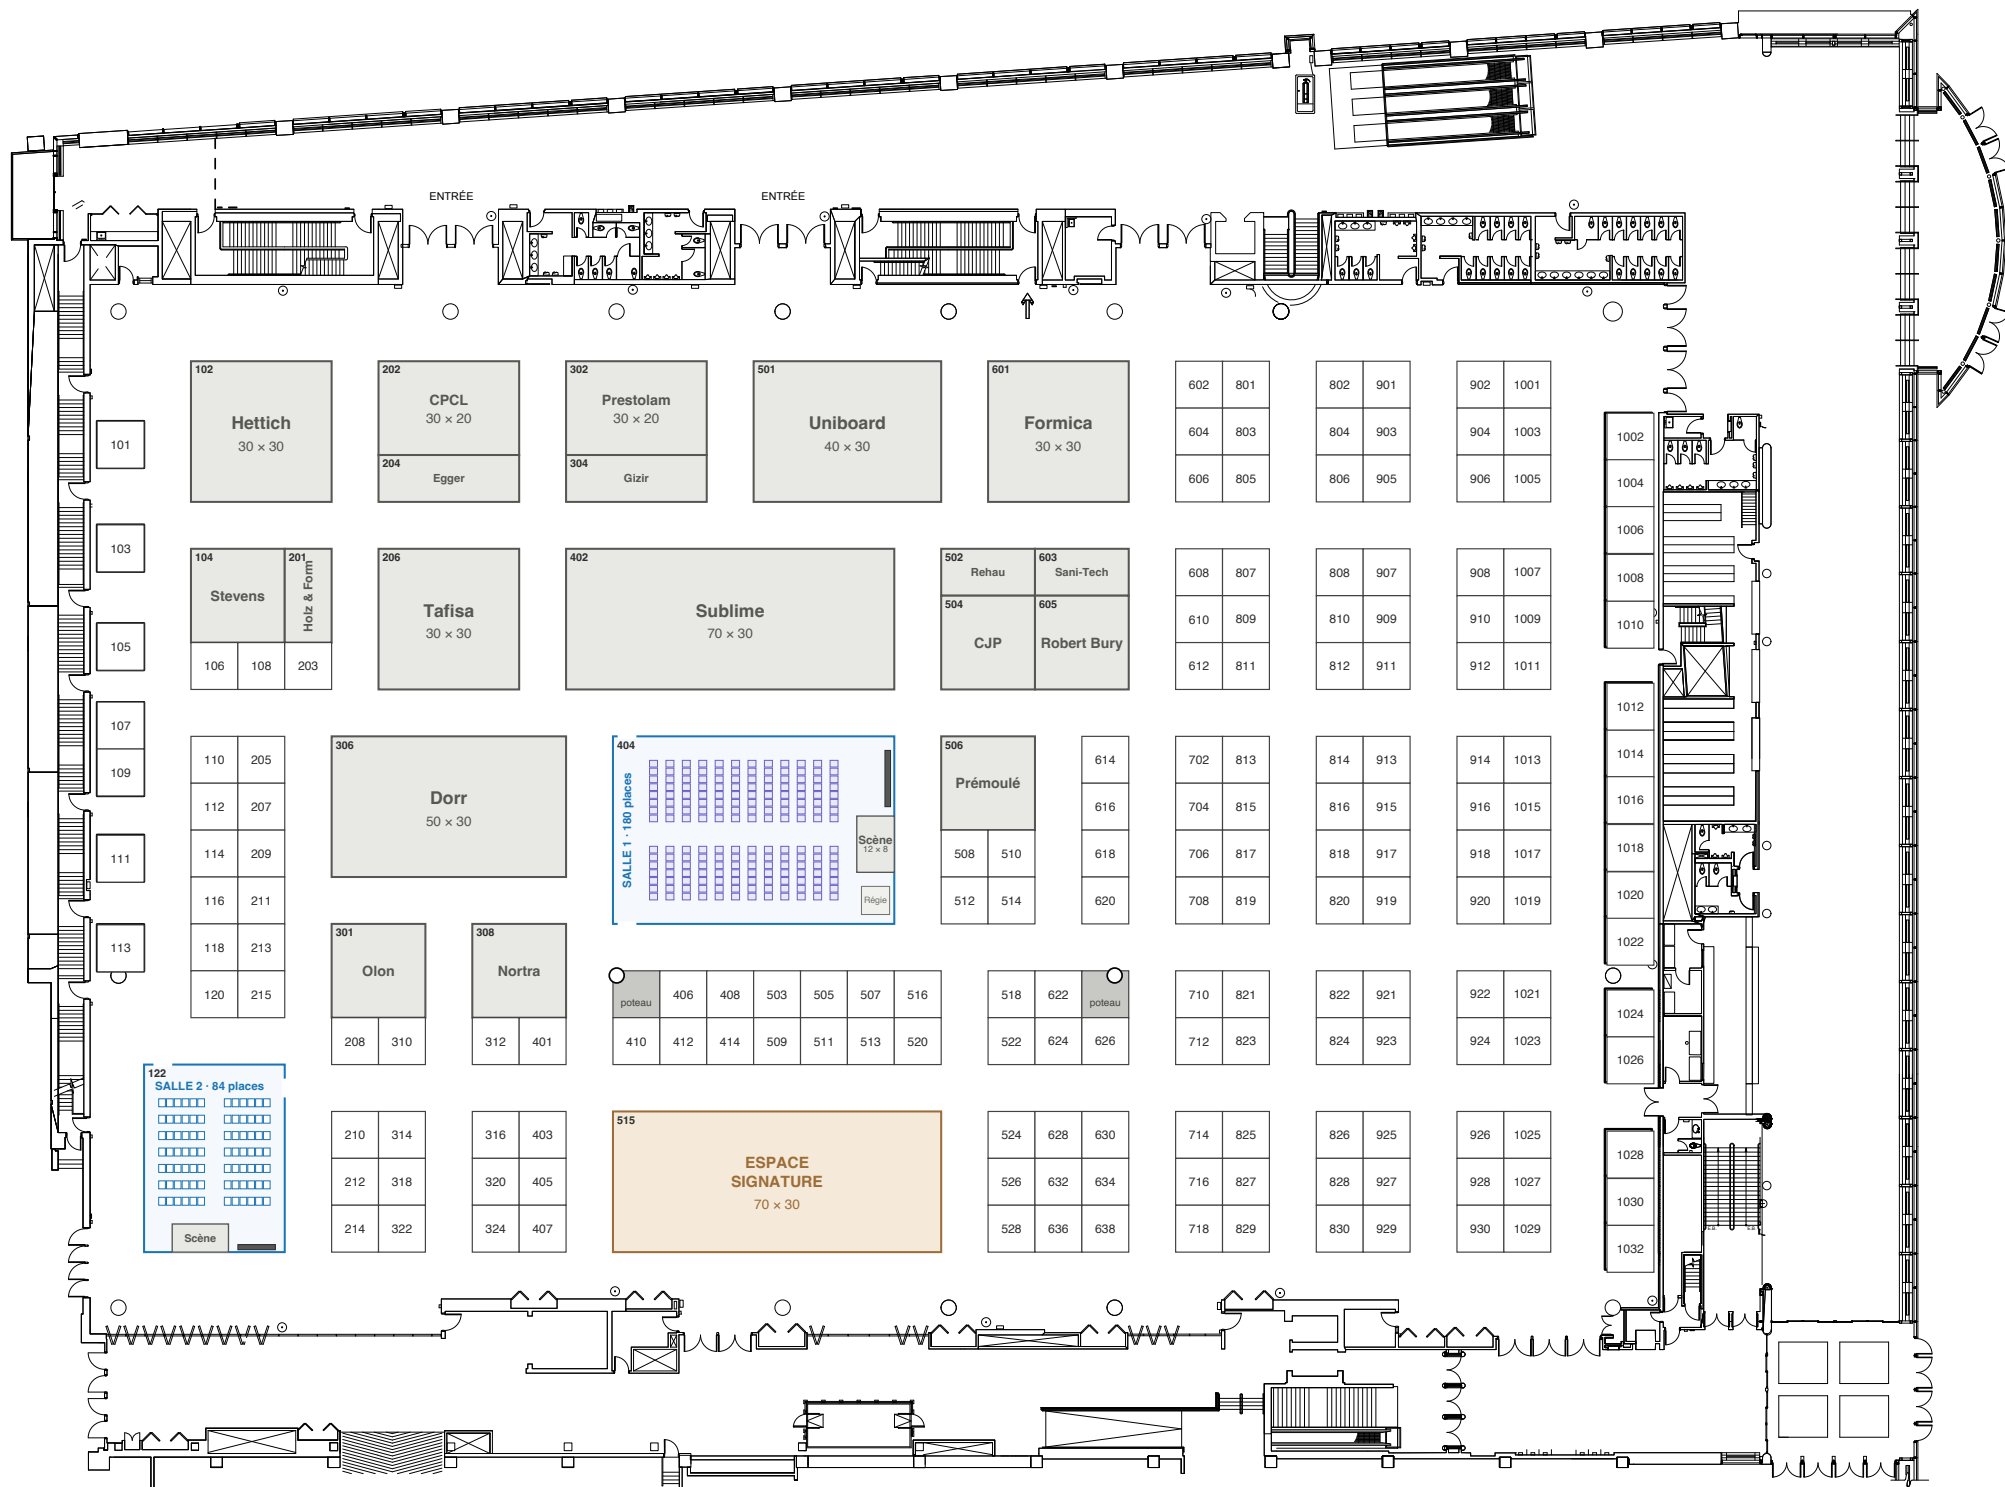

# Salles de conférence et grands exposants

Orientation identique au plan (entrées en haut). Chaises de 20 po, 42 po dos à dos. Échelle des salles : 1 pi = 5,2 pt.

## Salle 1 : 60 x 40 pi · 180 places

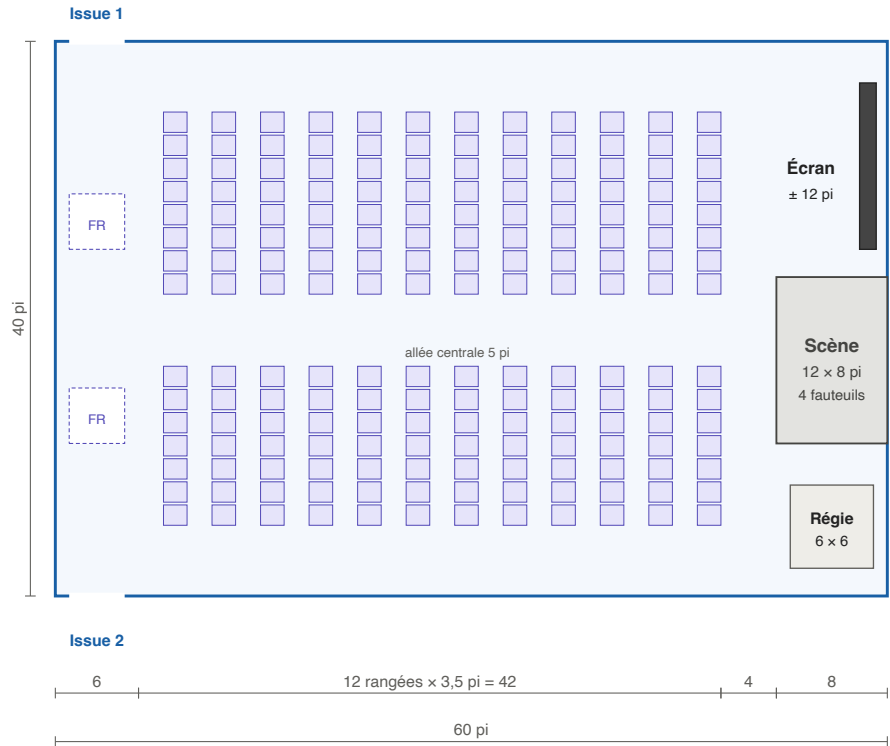

### Salle 1

180 chaises : 12 rangées de 15 (bloc de 7 + bloc de 8).  
Allées de 5 pi de chaque côté de chaque bloc. 4 pi entre la scène et la 1re rangée.  
Plus de 100 personnes : chaises attachées par bloc (maximum 16 selon le Centre).  
Deux issues opposées, sur les longs murs. Corridor de 10 pi tout autour. FR : fauteuils roulants.


### Salle 2

84 chaises : 7 rangées de 12 (2 blocs de 6).  
Allée centrale de 4 pi et allées latérales de 3 pi (blocs de 8 chaises et moins : une allée suffit).  
4 pi entre la scène et la 1re rangée. Deux issues (mur du haut et mur de droite).

### À valider

Poteaux de l'allée avant : 8,9 pi libres (règle du Centre : 10 pi). Allée du fond : 10,0 pi.

## Salle 2 : 30 x 40 pi · 84 places

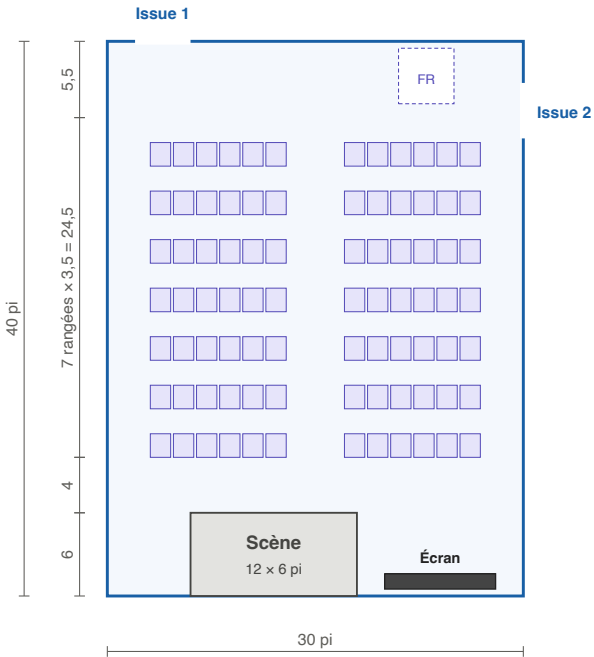

### Grands exposants placés

| Exposant    | 2026    | 2027    | Statut    |
|-------------|---------|---------|-----------|
| Sublime     | 90 x 30 | 30 x 70 | variation |
| Dorr        | 30 x 50 | 50 x 30 | même      |
| Uniboard    | 40 x 30 | 30 x 40 | même      |
| Formica     | 30 x 30 | 30 x 30 | même      |
| Hettich     | 30 x 30 | 30 x 30 | même      |
| Tafisa      | 30 x 30 | 30 x 30 | même      |
| Prestolam   | 30 x 20 | 30 x 20 | même      |
| CPCL        | 30 x 20 | 30 x 20 | même      |
| Robert Bury | 20 x 20 | 20 x 20 | même      |
| CJP         | 20 x 20 | 20 x 20 | même      |
| Nortra      | 20 x 20 | 20 x 20 | même      |
| Prémoulé    | 20 x 20 | 20 x 20 | même      |
| Stevens     | 20 x 20 | 20 x 20 | confirmé  |
| Rehau       | 20 x 10 | 20 x 10 | confirmé  |
| Egger       | 20 x 10 | 30 x 10 | variation |
| Gizir       | 10 x 30 | 30 x 10 | même      |
| Olon        | 20 x 10 | 20 x 20 | variation |
| Holz & Form | 20 x 10 | 10 x 20 | confirmé  |
| Sani-Tech   | 10 x 20 | 20 x 10 | confirmé  |